



ΕΦΗΜΕΡΙΣ ΤΗΣ ΚΥΒΕΡΝΗΣΕΩΣ

ΤΗΣ ΕΛΛΗΝΙΚΗΣ ΔΗΜΟΚΡΑΤΙΑΣ

ΤΕΥΧΟΣ ΤΕΤΑΡΤΟ **Αρ. Φύλλου 1226**

19 Νοεμβρίου 2003

ΠΕΡΙΕΧΟΜΕΝΑ

ΑΠΟΦΑΣΕΙΣ

ΑΠΟΦΑΣΕΙΣ

Αριθ. Δ12/0/39069 (1)

Συμπλήρωση της Δ12/0/35190/7.8.2001 (ΦΕΚ 724 τ. Δ΄/4.9.2001) υπουργική απόφαση.

Ο ΥΦΥΠΟΥΡΓΟΣ
ΠΕΡΙΒΑΛΛΟΝΤΟΣ, ΧΩΡΟΤΑΞΙΑΣ ΚΑΙ ΔΗΜ. ΕΡΓΩΝ

Έχοντας υπόψη:

1. Το άρθρο 3 παρ. 3 και το άρθρο 4 του Ν. 2833/2000, «Θέματα προετοιμασίας Ο.Α. 2004 και άλλες διατάξεις».

2. Τις διατάξεις του Ν. 2730/25.6.99 και ειδικότερα αυτές της παρ. 5 του άρθρου 5, του άρ. 6 και του αρ. ΙΙ.

3. Το 1775/8.7.2003 έγγραφο της «ΑΘΗΝΑ 2004 Α. Ε.» με το οποίο ζητήθηκε η έκδοση της απόφασης αυτής.

4. Τοπογραφικό διάγραμμα, κλίμακας 1:2000 στην περιοχή του Δ. Βουλιαγμένης, θεωρημένο από το Δ/ντή της Δ/νσης Δ 12 Απαλ/σεων & Τοπ/σεων του ΥΠΕΧΩΔΕ την 2.7.2001 (που έχει δημοσιευτεί με την υπό συμπλήρωση απόφαση στο ΦΕΚ), στο οποίο εμφαίνεται ο χώρος των μονίμων εγκαταστάσεων που θα χρησιμοποιηθούν για την υποστήριξη της λειτουργίας των αθλημάτων της ποδηλασίας (ατομική χρονομέτρηση) και του τριάθλου και οι οποίες φέρονται ότι ανήκουν στην αρμοδιότητα των Ελληνικών Τουριστικών Ακινήτων (Ε.Τ.Α).

5. Το Π.Δ. 220/2000 (αρ. 1).

6. Την Υ6/2001 κοινή απόφση του Πρωθυπουργού και της Υπουργού ΠΕ.ΧΩ.Δ.Ε. για την ανάθεση αρμοδιοτήτων, αποφασίζουμε:

Επεκτείνουμε την προσωρινή χρήση, για την εξυπηρέτηση της λειτουργίας των Ολυμπιακών Αγωνισμάτων της ποδηλασίας (ατομική χρονομέτρηση) και του τριάθλου και στις μόνιμες εγκαταστάσεις.

Ορίζουμε υπόχρεο αποζημίωσης για την προσωρινή χρήση της έκτασης και αμφοτέρων των εγκαταστάσεων (προσωρινών και μόνιμων) την Ειδική Υπηρεσία Δημοσίων Έργων, Αθλητικών Ολυμπιακών Έργων - εγκαταστάσεων (ΕΥΔΕ/ΑΟΕΕ).

Η απόφαση αυτή να δημοσιευθεί στην Εφημερίδα της Κυβερνήσεως.

Καλλιθέα, 7 Νοεμβρίου 2003

Ο ΥΦΥΠΟΥΡΓΟΣ
Ι. ΤΣΑΚΛΙΔΗΣ

Αριθ. Δ12/0/39070 (2)

Επίσπευση από το Δημόσιο για τη διάνοιξη της Λ. Θηβών από τη Λ. Φυλής έως την οδό Αρχιμήδη στο Δήμο Καματερού.

Ο ΥΦΥΠΟΥΡΓΟΣ
ΠΕΡΙΒΑΛΛΟΝΤΟΣ, ΧΩΡΟΤΑΞΙΑΣ ΚΑΙ ΔΗΜ. ΕΡΓΩΝ

Έχοντας υπόψη:

1. Τα διατάγματα ρυμοτομίας: 12.9.86 - ΦΕΚ 956 Δ΄/ 15.10.86.

2. Τις διατάξεις του Ν.Δ/τος 17.7.1923 «περί σχεδίων των πόλεων, κωμών και συνοικισμών του Κράτους και οικοδομής αυτών» (ΦΕΚ 228/16.8.1923 τ. Α΄).

3. Τις διατάξεις του Ν. 653/1977 «περί υποχρεώσεως των παρόδιων ιδιοκτητών κ.λ.π.» (ΦΕΚ 214/5.8.1977 τ. Α΄), όπως τροποποιήθηκαν και ισχύουν σήμερα, με τους Ν. 947/1979 ΦΕΚ 169/26.7.1979 τ. Α΄ και 960/1970 ΦΕΚ 194/25.8.79 τ. Α΄.

4. Τις διατάξεις του άρθρου 25 παρ. 4 του Ν. 1418/1984 «για τα δημόσια έργα και ρυθμίσεις συναφών θεμάτων».

5. Τις διατάξεις του Π.Δ/τος 69/8.2.88 ΦΕΚ 28/16.2.88 για τον Οργανισμό της Γενικής Γραμματείας Δημοσίων Έργων.

6. Τις διατάξεις του Ν.Δ. 632/70 όπως αντικαταστάθηκε με τις διατάξεις του Ν.Δ. 1143/72 (ΦΕΚ 64Α/72).

7. Την κοινή απόφαση Δ160/04/773/29.11.90 (ΦΕΚ 746/Β/30.11.90), των Υπουργών Προεδρίας και Αναπλ. ΠΕΧΩΔΕ «Περί εξαιρέσεως Διοικητικών Πράξεων και εγγράφων από τον κανόνα των τριών υπογραφών» που κοινοποιήθηκε με την εγκύκλιο 2.

8. Την Υ6/2001 Απόφαση ανάθεσης αρμοδιοτήτων στους Υφυπουργούς ΠΕΧΩΔΕ Ιωάννη Τσακλίδη και Ροδούλα Ζήση, αποφασίζουμε:

α. Την επίσπευση από το Δημόσιο για τη διάνοιξη της Λ. Θηβών από τη Λ. Φυλής έως την οδό Αρχιμήδη στο Δήμο Καματερού.

β. Το χαρακτηρισμό της προκείμενης πολεοδομικής εφαρμογής κατεπείγουσας ανάγκης και

γ. Την κατάρτιση των στοιχείων προδικασίας που προβλέπονται από το άρθρο 5 του Ν. 653/1977, για να κινηθεί η δίκη καθορισμού των αποζημιώσεων για τις ιδιοκτησίες που ρυμοτομούνται.

Η προϋπολογισμένη δαπάνη ποσού 3.000.000,00 € αντίστοιχα θα βαρύνει τις πιστώσεις του έργου: 1997ΣΕ06800001 (π.κ. 9768002) ΣΑΕ 068 κατά το οικονομικό έτος 2003.

Η απόφαση αυτή να δημοσιευθεί στην Εφημερίδα της Κυβερνήσεως.

Καλλιθέα, 7 Νοεμβρίου 2003

Ο ΥΦΥΠΟΥΡΓΟΣ

Ι. ΤΣΑΚΛΙΔΗΣ

Αριθ. 2601 (3)

Κήρυξη αναδασωτέας έκτασης 550,00 στρεμμάτων στη θέση « Τραυλέϊκα» Περιφέρειας Δ. Δ Όλγας Δήμου Τραγανού Ν. Ηλείας.

Ο ΓΕΝΙΚΟΣ ΓΡΑΜΜΑΤΕΑΣ ΠΕΡΙΦΕΡΕΙΑΣ
ΔΥΤ. ΕΛΛΑΔΟΣ

Έχοντας υπόψη:

1) Τις δ/ξεις για τη δ/κή αποκ/ση το Ν 2503/97 και την 186ΓΓ/98 (ΦΕΚ 727/Β/98) απόφ. Γεν . Γραμ. Περφ. Δυτ. Ελλάδος.

2) Τις δ/ξεις του άρθ. 117 παρ. 3 του Συντάγματος της χώρας.

3) Τις δ/ξεις του Ν. 998/79 « περί προστασίας των Δασών κλπ « και ειδικότερα τα άρθ. 41 παρ. 1, 38 παρ. 8 & Ν. 2040/92 αριθ. 12 παρ. 3.

4) Τις δ/γές του Υπουργείου Γεωργίας 16417/ 1180/ 6.7.80, 18247/3049/24.2.83 και 85144/1468/9.9.1992.

5) Την 4640/15.10.2003 πρόταση του Δασαρχείου Αμαλιάδας που αναφέρεται στο θέμα για κήρυξη δασικής έκτασης ως αναδασωτέας διότι η δασική βλάστηση που την κάλυπτε καταστράφηκε από πυρκαϊά που εξερράγη στις 19.8.2003 και επιβάλλεται η εκ νέου δάσωσή της. Η πράξη βεβαιώθηκε την 15.10.2003, αποφασίζουμε:

Κηρύσσουμε ως αναδασωτέα με σκοπό την επαναδημιουργία με φυσική αναγέννηση της δασικής βλάστησης που καταστράφηκε λόγω πυρκαϊάς, την Δημόσια δασική έκταση εμβαδού 550,00 στρεμμάτων που βρίσκεται στη θέση « Τραυλέϊκα» Περιφέρειας Δ.Δ. Όλγας Δήμου Τραγανού Ν. Ηλείας.

Προσδιορίζεται από τα στοιχεία σχεδιαγράμματος και έχει όρια:

Ανατολικά: Δημόσιο Δάσος αειφύλλων - πλατύφυλλων και καλλιεργούμενες εκτάσεις από κατοίκους περιοχής.

Δυτικά: Δημόσιο Δάσος αειφύλλων - πλατύφυλλων και καλλιεργούμενες εκτάσεις από κατοίκους περιοχής.

Βόρεια: Δημόσιο Δάσος αειφύλλων - πλατύφυλλων και καλλιεργούμενες εκτάσεις από κατοίκους περιοχής.

Νότια: Επαρχιακή οδό από Όλγα προς Πηγάδι.

Όπως φαίνεται στο συνημμένο διάγραμμα που αποτελεί αναπόσπαστο μέρος της απόφασης αυτής.

Η απόφαση αυτή να δημοσιευθεί στην Εφημερίδα Κυβερνήσεως.

Πάτρα, 24 Οκτωβρίου 2003

Με εντολή Γενικού Γραμματέα Περιφέρειας
Ο Γενικός Διευθυντής κ.α.α.
ΧΛΟΗ ΚΑΤΣΟΥΔΑ

ΑΠΟΣΠΑΣΜΑ ΧΑΡΤΗ
Συνοικισμού Όλκας περιφέρ.
Δήμου Τραγανού.
Κλίμακα 1:50.000
Οριογραφική καείσης έκτασης

Ανήκει στην ΗΕ αρθ 2661/03 απόφ. της Δ/νσης περιφ. Δυτ. Ελλάδας

ΤΟΠΟΓΡΑΦΙΚΟ ΔΙΑΓΡΑΜΜΑ

Δημόσιου δάσους αειφύλλων πλατυφύλλων που κάηκε στις 10-8-03
στη δασική θέση "Τρουλέικα"
Συνοικισμού Όλκας περιφέρειας
Δήμου Τραγανού.
Κλίμακα 1:5.000

Καείσα έκταση
Εμβαδόν = 550,00 στρέμ.


Καλλιεργούμενες εκτάσεις

ΕΘΝΙΚΟ ΤΥΠΟΓΡΑΦΕΙΟ
Για τεχνικούς λόγους στο σχεδιάγραμμα
έγινε σμίκρυνση κατά ποσοστό 43 %

Λεχαινά Σεπτέμβρης 2003
Ο Συντάκτης
Ο Δασάρχης

ΘΕΩΡΗΘΗΚΕ
Πάτρα 24-9-03
Ο Γεν. Δ/ντής

Καλλιεργούμενες εκτάσεις
Βασίλειο Μάστορα
από το Βασίλειο Κασσιανό
Καλλιεργούμενες εκτάσεις
Ασφαλτοστρωμένος δρόμος
← Προς Όλκα
Προς

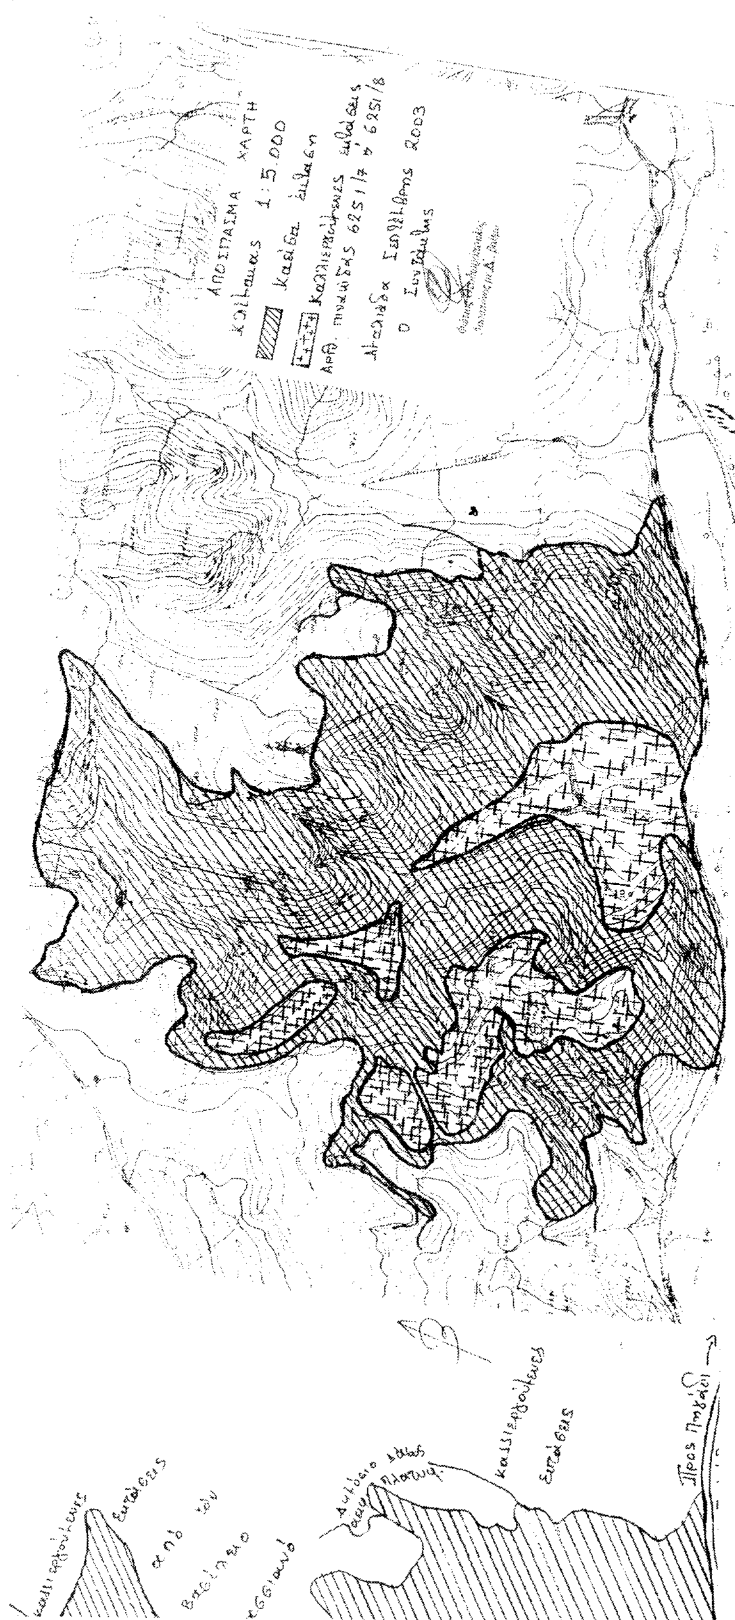
ΑΠΟΣΠΑΣΜΑ ΧΑΡΤΗ
1:5.000

Αριθ. 2600 (4)

Κήρυξη αναδασωτέας έκτασης 0,110 στρεμμάτων στη θέση « Λαθουράδες» Περιφέρειας Δ. Δ. Κρυονερίου Δήμου Αμαλιάδας Ν . Ηλείας.

Ο ΓΕΝΙΚΟΣ ΓΡΑΜΜΑΤΕΑΣ ΠΕΡΙΦΕΡΕΙΑΣ
ΔΥΤ. ΕΛΛΑΔΟΣ

Έχοντας υπόψη:

1) Τις δ/ξεις για τη δ/κή αποκ/ση το Ν. 2503/97 και την 186ΓΓ/98 (ΦΕΚ 727/Β/98) απόφ. Γεν . Γραμ. Περφ. Δυτ. Ελλάδος.

2) Τις δ/ξεις του άρθ. 117 παρ. 3 του Συντάγματος της χώρας.

3) Τις δ/ξεις του Ν. 998/79 «περί προστασίας των Δασών κλπ' και ειδικότερα τα άρθ. 41 παρ. 1, 38 παρ. 8 & Ν. 2040/ 92 αριθ. 12 παρ. 3.

4) Τις δ/γές του Υπουργείου Γεωργίας 16417/1180/ 6.7.80, 18247/3049/24.2.83 και 85144/ 1468/ 9.9.1992.

5) Την 4617/14.10.2003 πρόταση του Δασαρχείου Αμαλιάδας που αναφέρεται στο θέμα για κήρυξη δασικής έκτασης ως αναδασωτέας διότι η δασική βλάστηση που την κάλυπτε καταστράφηκε από πυρκαϊά που εξερράγη στις 6.9.2003 και επιβάλλεται η εκ νέου δάσωσή της. Η πράξη βεβαιώθηκε την 14.10.2003, αποφασίζουμε:

Κηρύσσουμε ως αναδασωτέα με σκοπό την επαναδημιουργία με φυσική αναγέννηση της δασικής βλάστησης που καταστράφηκε λόγω πυρκαϊάς, τη Δημόσια δασική έκταση εμβαδού 0,110 στρεμμάτων που βρίσκεται στη θέση «Λαθυράδες» Περιφέρειας Δ.Δ. Κρυονερίου Δήμου Αμαλιάδας Ν. Ηλείας.

Προσδιορίζεται από τα στοιχεία σχεδιαγράμματος και έχει όρια:

Ανατολικά: Δημόσιο Δάσος αειφύλλων - πλατύφυλλων και Χαλ. Πεύκης.

Δυτικά: Δημόσιο Δάσος αειφύλλων - πλατύφυλλων και Χαλ. Πεύκης.

Βόρεια: Δημόσιο Δάσος αειφυλ. πλατυφυλ. & Χαλ. Πεύκης.

Νότια: Δημόσιο Δάσος αειφυλ. πλατυφυλ. & Χαλ. Πεύκης.


Όπως φαίνεται στο συνημμένο διάγραμμα που αποτελεί αναπόσπαστο μέρος της απόφασης αυτής.

Η απόφαση αυτή να δημοσιευθεί στην Εφημερίδα της Κυβερνήσεως.

Πάτρα, 24 Οκτωβρίου 2003

Με εντολή Γενικού Γραμματέα Περιφέρειας
Ο Γενικός Διευθυντής κ.α.α.
ΧΛΟΗ ΚΑΤΣΟΥΔΑ

ΑΠΟΣΠΑΣΜΑ ΧΑΡΤΗ
Δημοτικού Διαμερ Κρυονερίου
Περιφέρ Δήμου Αμαλιάδας
Κλίμακα 1:50.000
οριογραμμή καμένης έκτασης

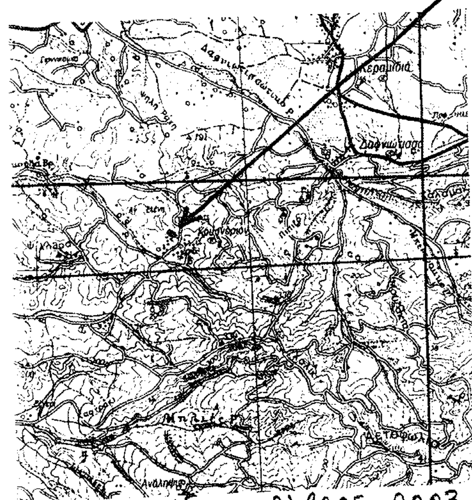


Αντίγρ. έκθ με αριθ 2600/03 από τ Γεν Δ/νση Περιφ- Δυτ. Ελλάδας

ΤΟΠΟΓΡΑΦΙΚΟ ΔΙΑΓΡΑΜΜΑ

Δημόσιου δάσους αειφύλλων πλατυφύλλων κ χαλ. πεύκης που κάηκε στις 6-9-03 στη δασική θέση "Λαθουράδες" Δημοτικού Διαμερ Κρυονερίου Περιφ. Δήμου Αμαλιάδας.

Κλίμακα 1:200
Καμένη έκταση (ΑΒΓΔΕΖΑ)
Εμβαδόν = 0,110 στρέμ.

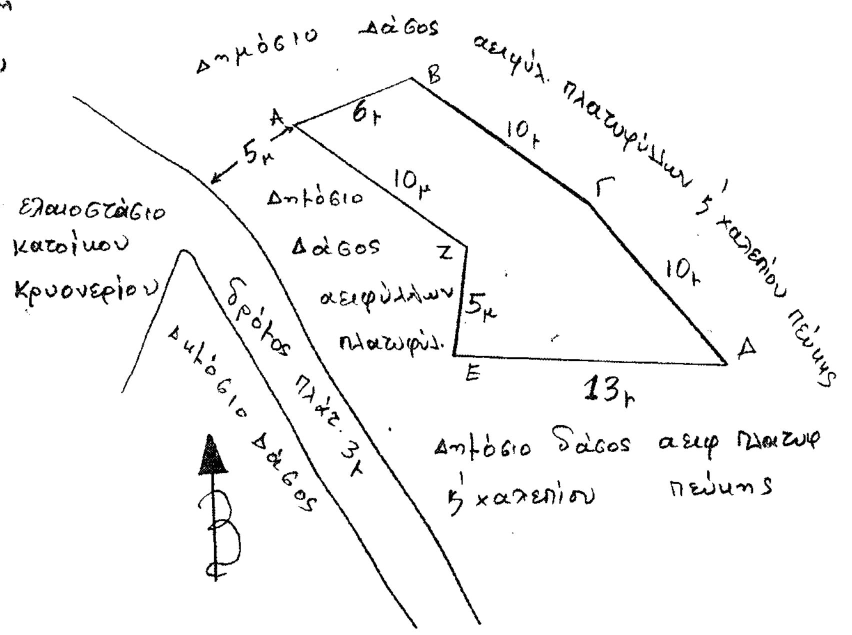

ΕΘΝΙΚΟ ΤΥΠΟΓΡΑΦΕΙΟ
Για τεχνικούς λόγους, στο σχεδιόγραμμα έγινε σμίκρυνση κατά ποσοστό 56 %

Αμαλιάδα Οκτώβρης 2003

Ο Συντάξας
ΚΑΡΙΛΑΟΣ ΜΠΑΛΑΣΚΑΣ
ΔΑΣΟΠΟΝΟΣ ΜΕ Δ Β

Ο Δασάρχης

ΘΕΩΡΗΘΗΚΕ
Πάτρα 24-10-03
Ο Γεν. Δ/ντής
ΧΛΟΗ ΚΑΤΣΟΥΛΑ

Αριθ. 16797 (5)

Κήρυξη ως αναδασωτέας έκτασης εμβαδού τεσσάρων κόμμα εκατόν έντεκα στρεμμάτων (4,111 στρεμ.) στη θέση «Χάκλαπας - Λειβάδι» Δημ. Διαμερίσματος Σκριπερού, περιφέρειας Δήμου Παλαιοκαστριτών Ν. Κέρκυρας.

Η ΓΕΝΙΚΗ ΓΡΑΜΜΑΤΕΑΣ ΠΕΡΙΦΕΡΕΙΑΣ
ΙΟΝΙΩΝ ΝΗΣΩΝ

Έχοντας υπόψη:

1. Τις διατάξεις του Ν. 3200/55 περί διοικ/κης αποκέντρωσης όπως τροποποιήθηκε και συμπληρώθηκε μεταγενέστερα με το Ν. Δ. 532/70.

2. Το άρθρο 117 του συντάγματος.

3. Τις διατάξεις του Ν. 998/79 «περί προστασίας των δασών κ.τ.λ.» και ειδικότερα:

α) του άρθρου 41 παρ. 1, β) του άρθρου 38 παρ. 1 και 2 και γ) άρθρο 37.

4. Τις διαταγές του Υπουργείου Γεωργίας: α) 160417/1180/8.7.80, β) 182447/3049/24.9.80, γ) 164836/3163/10.8.81, δ) 167660/3282/20.8.81.

5. Το άρθρο 12 του Ν. 2040 /92 και Ν. 2240/94 και Ν. 2399/ 96.

6. Τον Ν. 2503/30.5.97 «Διοίκηση, οργάνωση, στελέχωση της Περιφέρειας κ.λ.π.».

7. Την 16077/10.10.2003 πρόταση της Δ/νσης Δασών Κέρκυρας με την οποία προτείνεται η κήρυξη της παραπάνω έκτασης ως αναδασωτέας, επειδή καταστράφηκε η δασική βλάστηση αποτελούμενη από πουρνάρι και δευτερευόντως από σχοίνο, δρυς, αγριοαχλαδιές, παλιούρι από παράνομη εκχέρσωση που διαπιστώθηκε στις 5.9.2003, αποφασίζουμε:

Κηρύσσουμε αναδασωτέα την παραπάνω δασικού χαρακτήρα έκταση εμβαδού τεσσάρων κόμμα εκατόν έντεκα στρεμμάτων (4,111 στρεμ.) που βρίσκεται στη θέση «Χάκλαπας-Λέιβάδι», Δημ. Διαμερίσματος Σκριπερού, περιφέρειας Δήμου Παλαιοκαστριτών Ν. Κέρκυρας, προσδιορίζεται από τα στοιχεία (1,2,3,... ,9,10,1) και έχει όρια:

Βόρεια: Εγκαταλελειμμένη καλλιέργειας έκταση.

ΝΟΤΙΑ: Εγκαταλελειμμένο καμένο ελαιόκτημα.

ΑΝΑΤΟΛΙΚΑ: Αγροτικού χαρακτήρα έκταση.

ΔΥΤΙΚΑ: Αγροτοδασικός δρόμος και πέραν αυτού δασικού χαρακτήρα έκταση

Όπως αυτή φαίνεται στο συνημμένο τοπογραφικό διάγραμμα που αποτελεί αναπόσπαστο μέρος της απόφασης αυτής, με σκοπό την επαναδημιουργία με φυσική αναγέννηση της δασικής βλάστησης που καταστράφηκε, αποτελούμενης από πουρνάρι και δευτερευόντως από σχοίνο, δρυς, αγριοαχλαδιές, παλιούρι και τον αποκλεισμό κάθε αλλαγής της μορφής και της χρήσης της έκτασης αυτής.

Η απόφαση αυτή να δημοσιευθεί στην Εφημερίδα της Κυβερνήσεως.


Κέρκυρα, 17 Οκτωβρίου 2003

Η Γενική Γραμματέας Περιφέρειας
ΑΝΑΣΤΑΣΙΑ ΚΑΝΕΛΛΟΠΟΥΛΟΥ

ΤΟΠΟΓΡΑΦΙΚΟ ΔΙΑΓΡΑΜΜΑ

Αναδασωτέας Έκτασης εμβαδού 4,111 στρεμ. στη θέση «Χάκλαπας - Λειβάδι» Δημοτικού Διαμερίσματος Σκριπερού περιφέρειας Δήμου Παλαιοκαστριτών Νομού ΚΕΡΚΥΡΑΣ

ΚΛΙΜΑΚΑ 1: 1.500

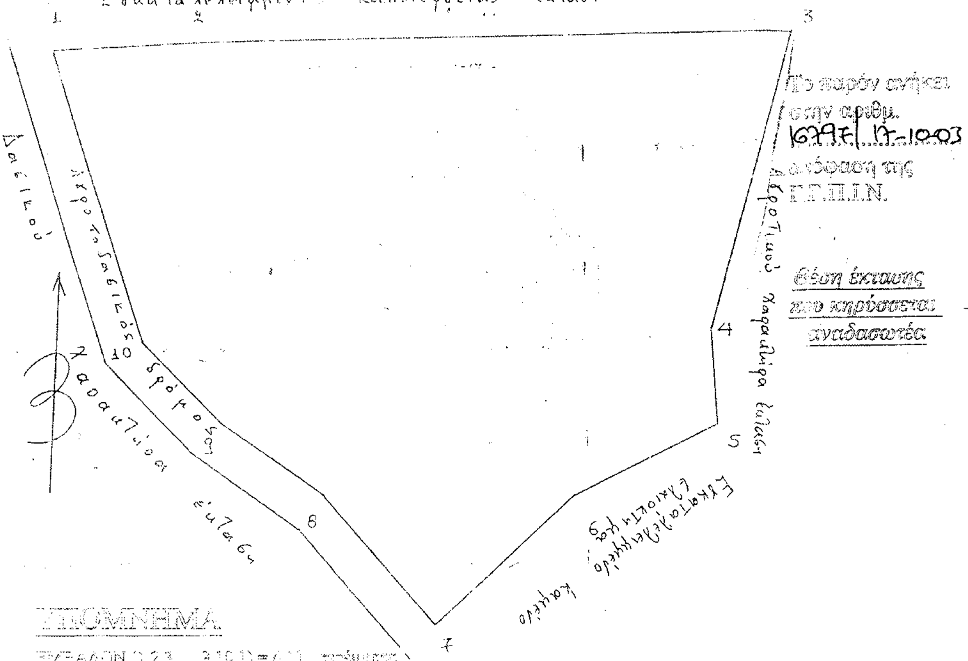


ΥΠΟΜΝΗΜΑ

ΕΜΒΑΔΟΝ (1,2,3,....,9,10,1) = 4,11 . στρέμματα

ΧΑΡΤΗΣ ΠΡΟΣΑΝΑΤΟΛΙΣΜΟΥ

ΚΛΙΜΑΚΑ 1: 5.000

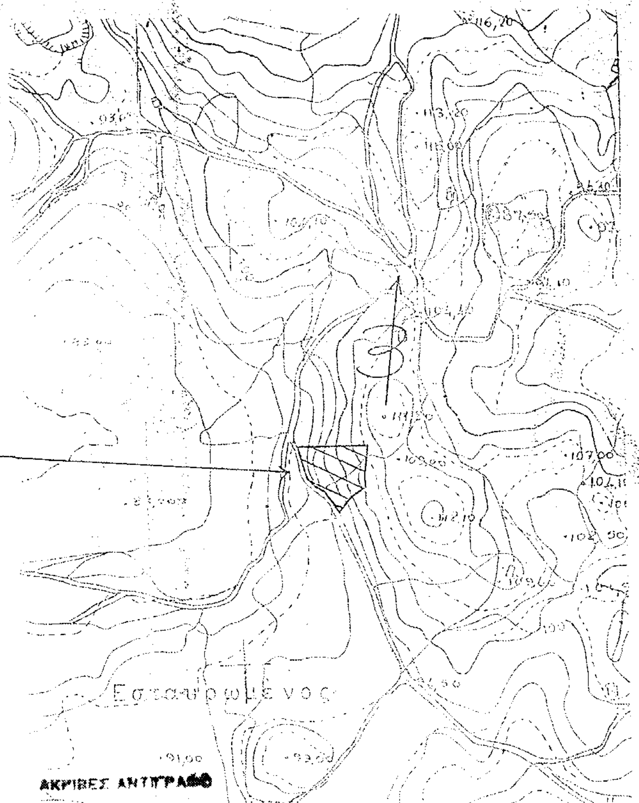

ΑΚΡΙΒΕΣ ΑΝΤΙΓΡΑΦΟ

ΚΕΡΚΥΡΑ 17-10-03

ΚΕΡΚΥΡΑ 9-10-2003	ΚΕΡΚΥΡΑ 13-10-2003	ΚΕΡΚΥΡΑ 17-10-2003
Ο ΣΥΝΤΑΞΑΣ	Η Δ/ΝΤΡΙΑ ΔΑΣΩΝ Ν. ΚΕΡΚΥΡΑΣ	Η ΓΕΝΙΚΗ ΓΡΑΜΜΑΤΕΑΣ ΠΕΡΙΦΕΡΕΙΑΣ ΙΟΝΙΩΝ ΝΗΣΩΝ
ΓΑΪΔΑΡΤΖΗΣ ΣΤΕΛΙΟΣ	ΚΡΙΚΗ - ΓΑΤΣΟΥΛΗ ΟΛΓΑ	ΑΝΑΣΤΑΣΙΑ ΚΑΝΕΛΛΟΠΟΥΛΟΥ
ΔΑΣΟΛΟΓΟΣ ΜΕ ΒΑΘΜΟ Δ'	ΔΑΣΟΛΟΓΟΣ ΜΕ ΒΑΘΜΟ Δ/ΝΤΗ	

ΕΘΝΙΚΟ ΤΥΠΟΓΡΑΦΕΙΟ
Για τεχνικούς λόγους στο σχεδιάγραμμα έγινε σμίκρυνση κατά ποσοστό 55 %